

zuberoa

ENSANCHE


ERAIKINA

2d

2d

2d

3d

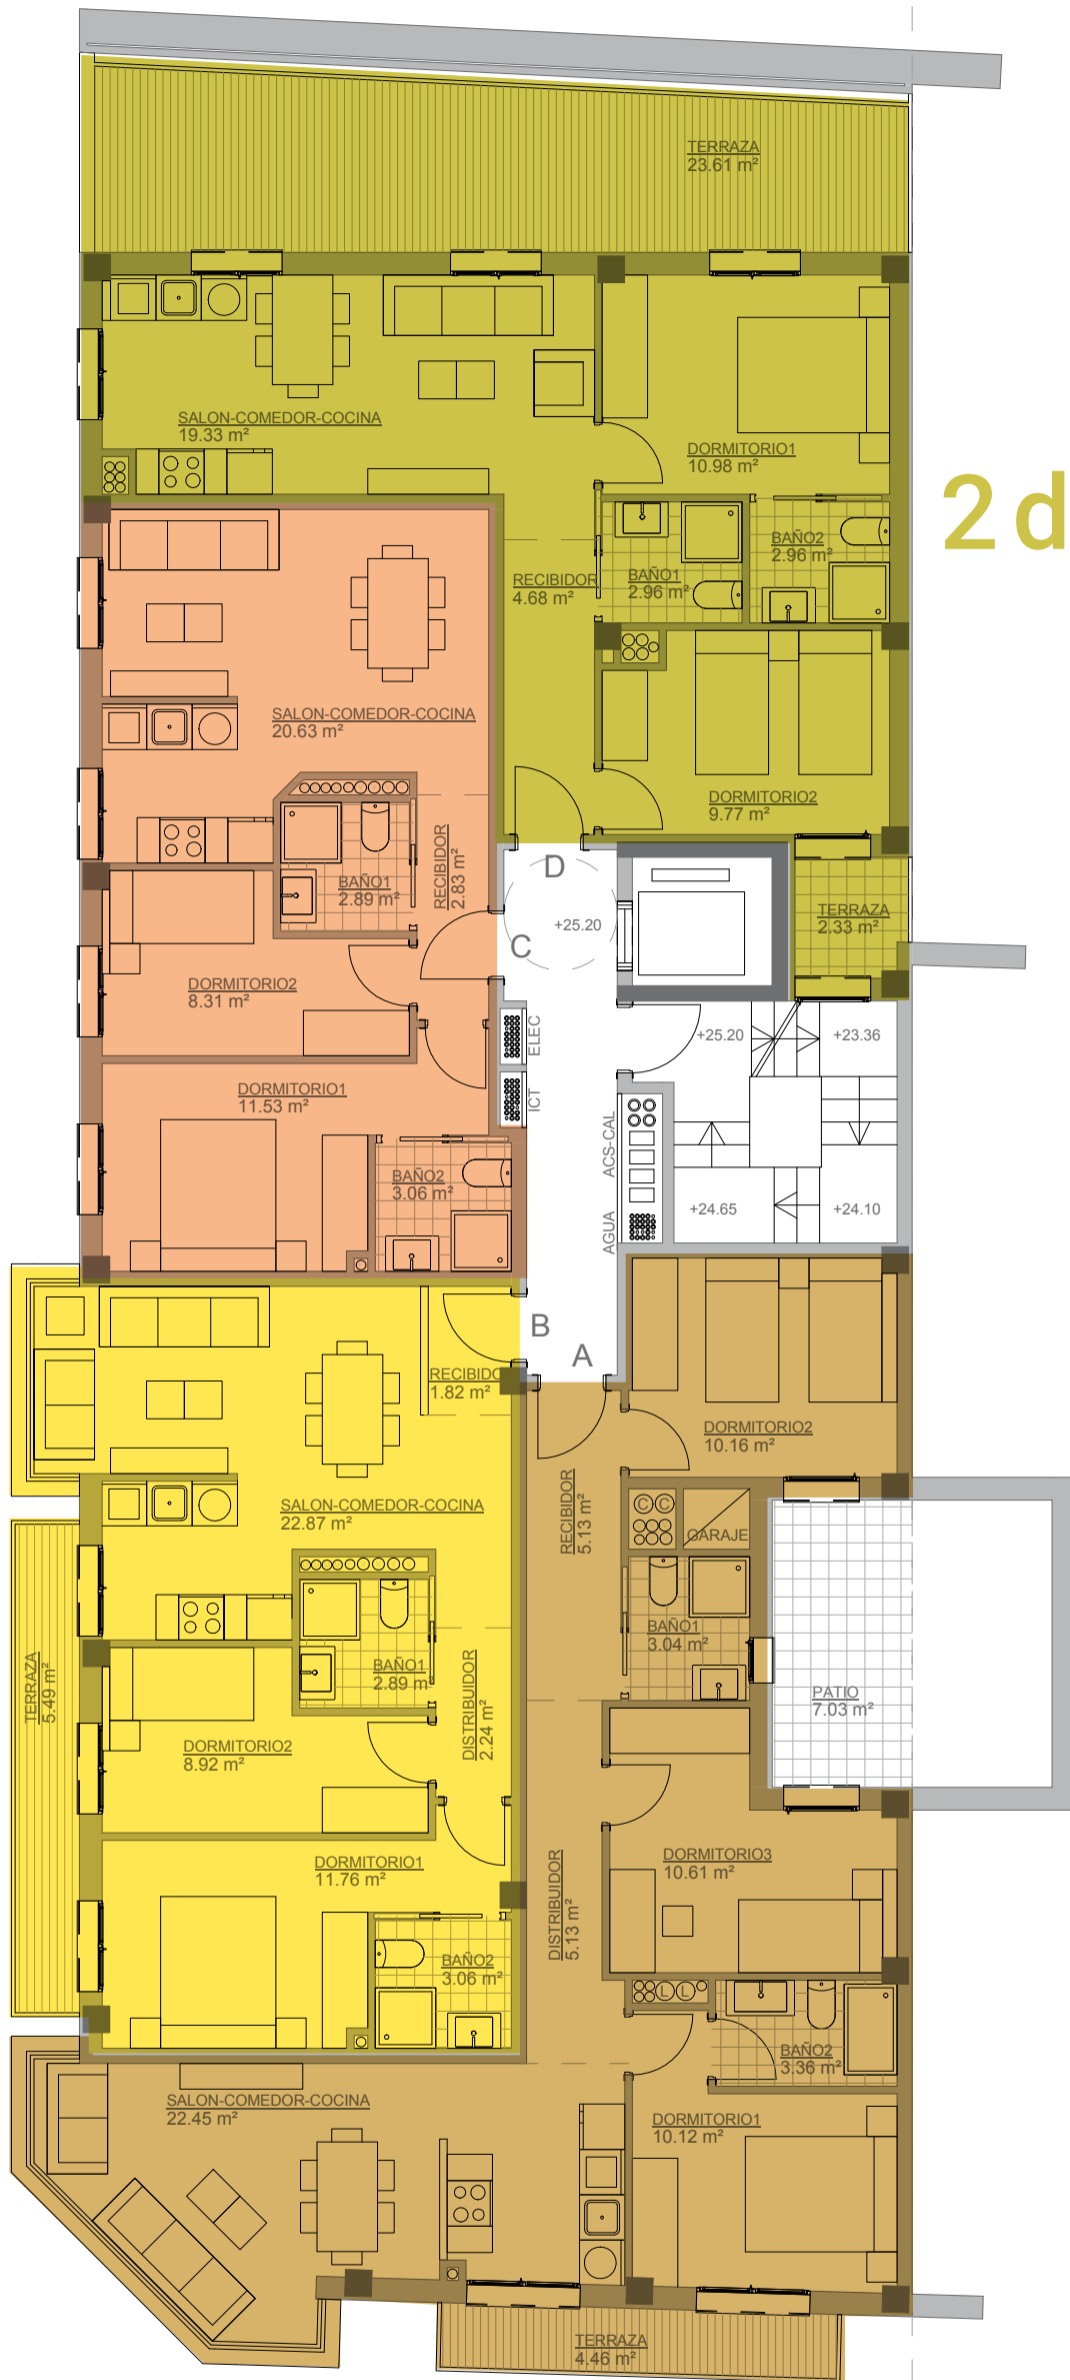

PLANTA PRIMERA

| | |
|------------------------------------|----------------------|
| VIVIENDA A | |
| SUPERFICIE CONSTRUIDA CERRADA | 86.71 m ² |
| SUPERFICIE CONSTRUIDA ABIERTA 100% | 11.84 m ² |
| VIVIENDA B | |
| SUPERFICIE CONSTRUIDA CERRADA | 62.62 m ² |
| SUPERFICIE CONSTRUIDA ABIERTA 100% | 5.90 m ² |
| VIVIENDA C | |
| SUPERFICIE CONSTRUIDA CERRADA | 57.71 m ² |
| VIVIENDA D | |
| SUPERFICIE CONSTRUIDA CERRADA | 62.11 m ² |
| SUPERFICIE CONSTRUIDA ABIERTA 100% | 24.74 m ² |

