


zuberoa

ENSANCHE

ERAIKINA

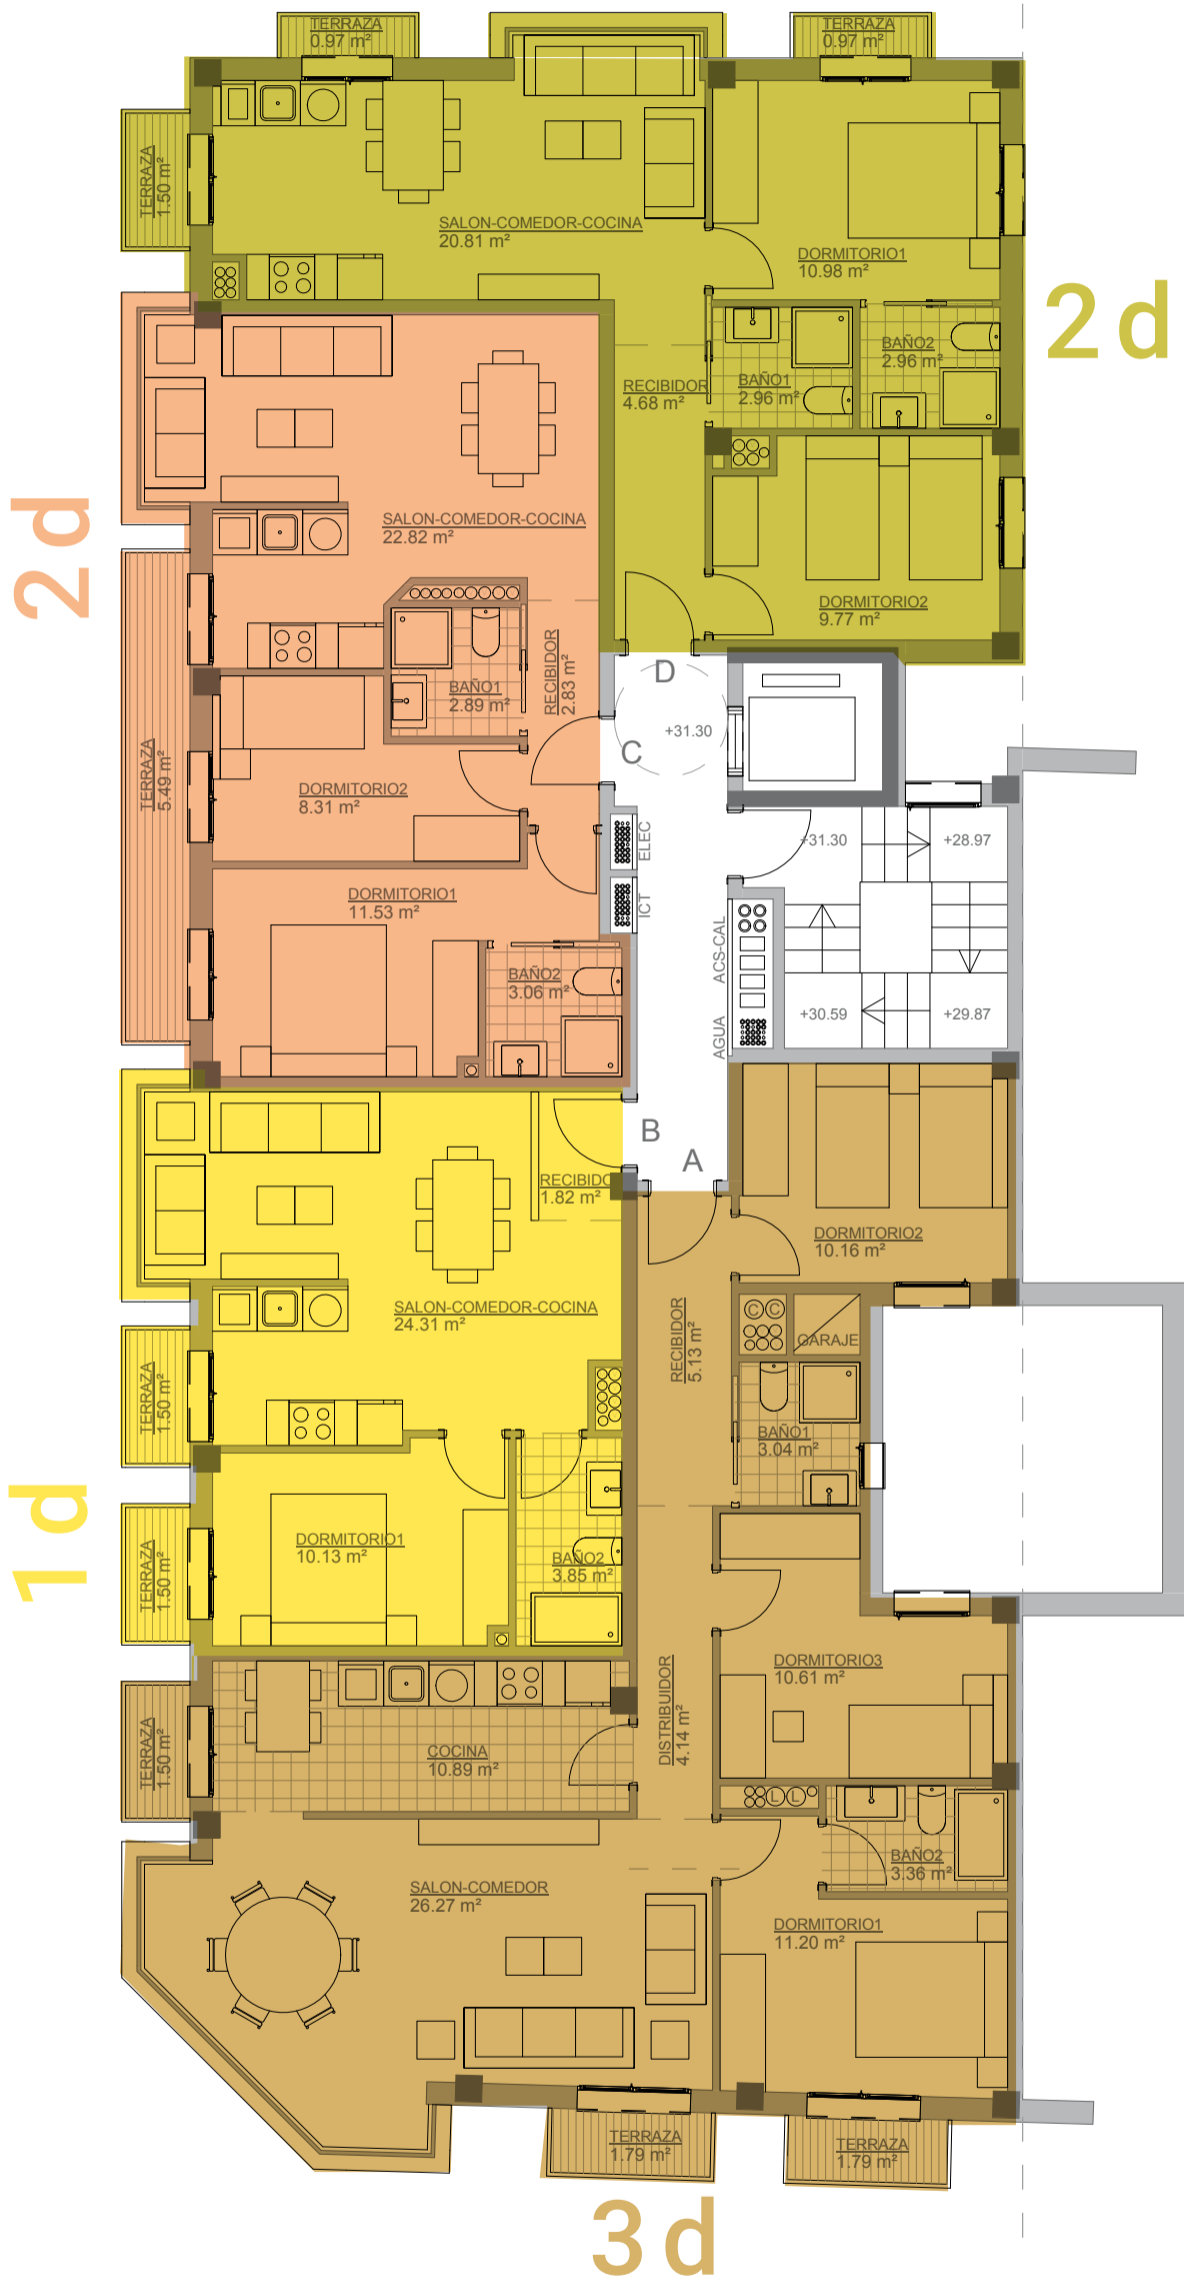

PLANTA SEGUNDA VARIANTE B

VIVIENDA A	
SUPERFICIE CONSTRUIDA CERRADA	102.59 m ²
SUPERFICIE CONSTRUIDA ABIERTA 100%	5.65 m ²
VIVIENDA B	
SUPERFICIE CONSTRUIDA CERRADA	46.70 m ²
SUPERFICIE CONSTRUIDA ABIERTA 100%	3.37 m ²
VIVIENDA C	
SUPERFICIE CONSTRUIDA CERRADA	60.47 m ²
SUPERFICIE CONSTRUIDA ABIERTA 100%	5.88 m ²
VIVIENDA D	
SUPERFICIE CONSTRUIDA CERRADA	63.96 m ²
SUPERFICIE CONSTRUIDA ABIERTA 100%	3.93 m ²

