


zuberoa

ENSANCHE

ERAIKINA

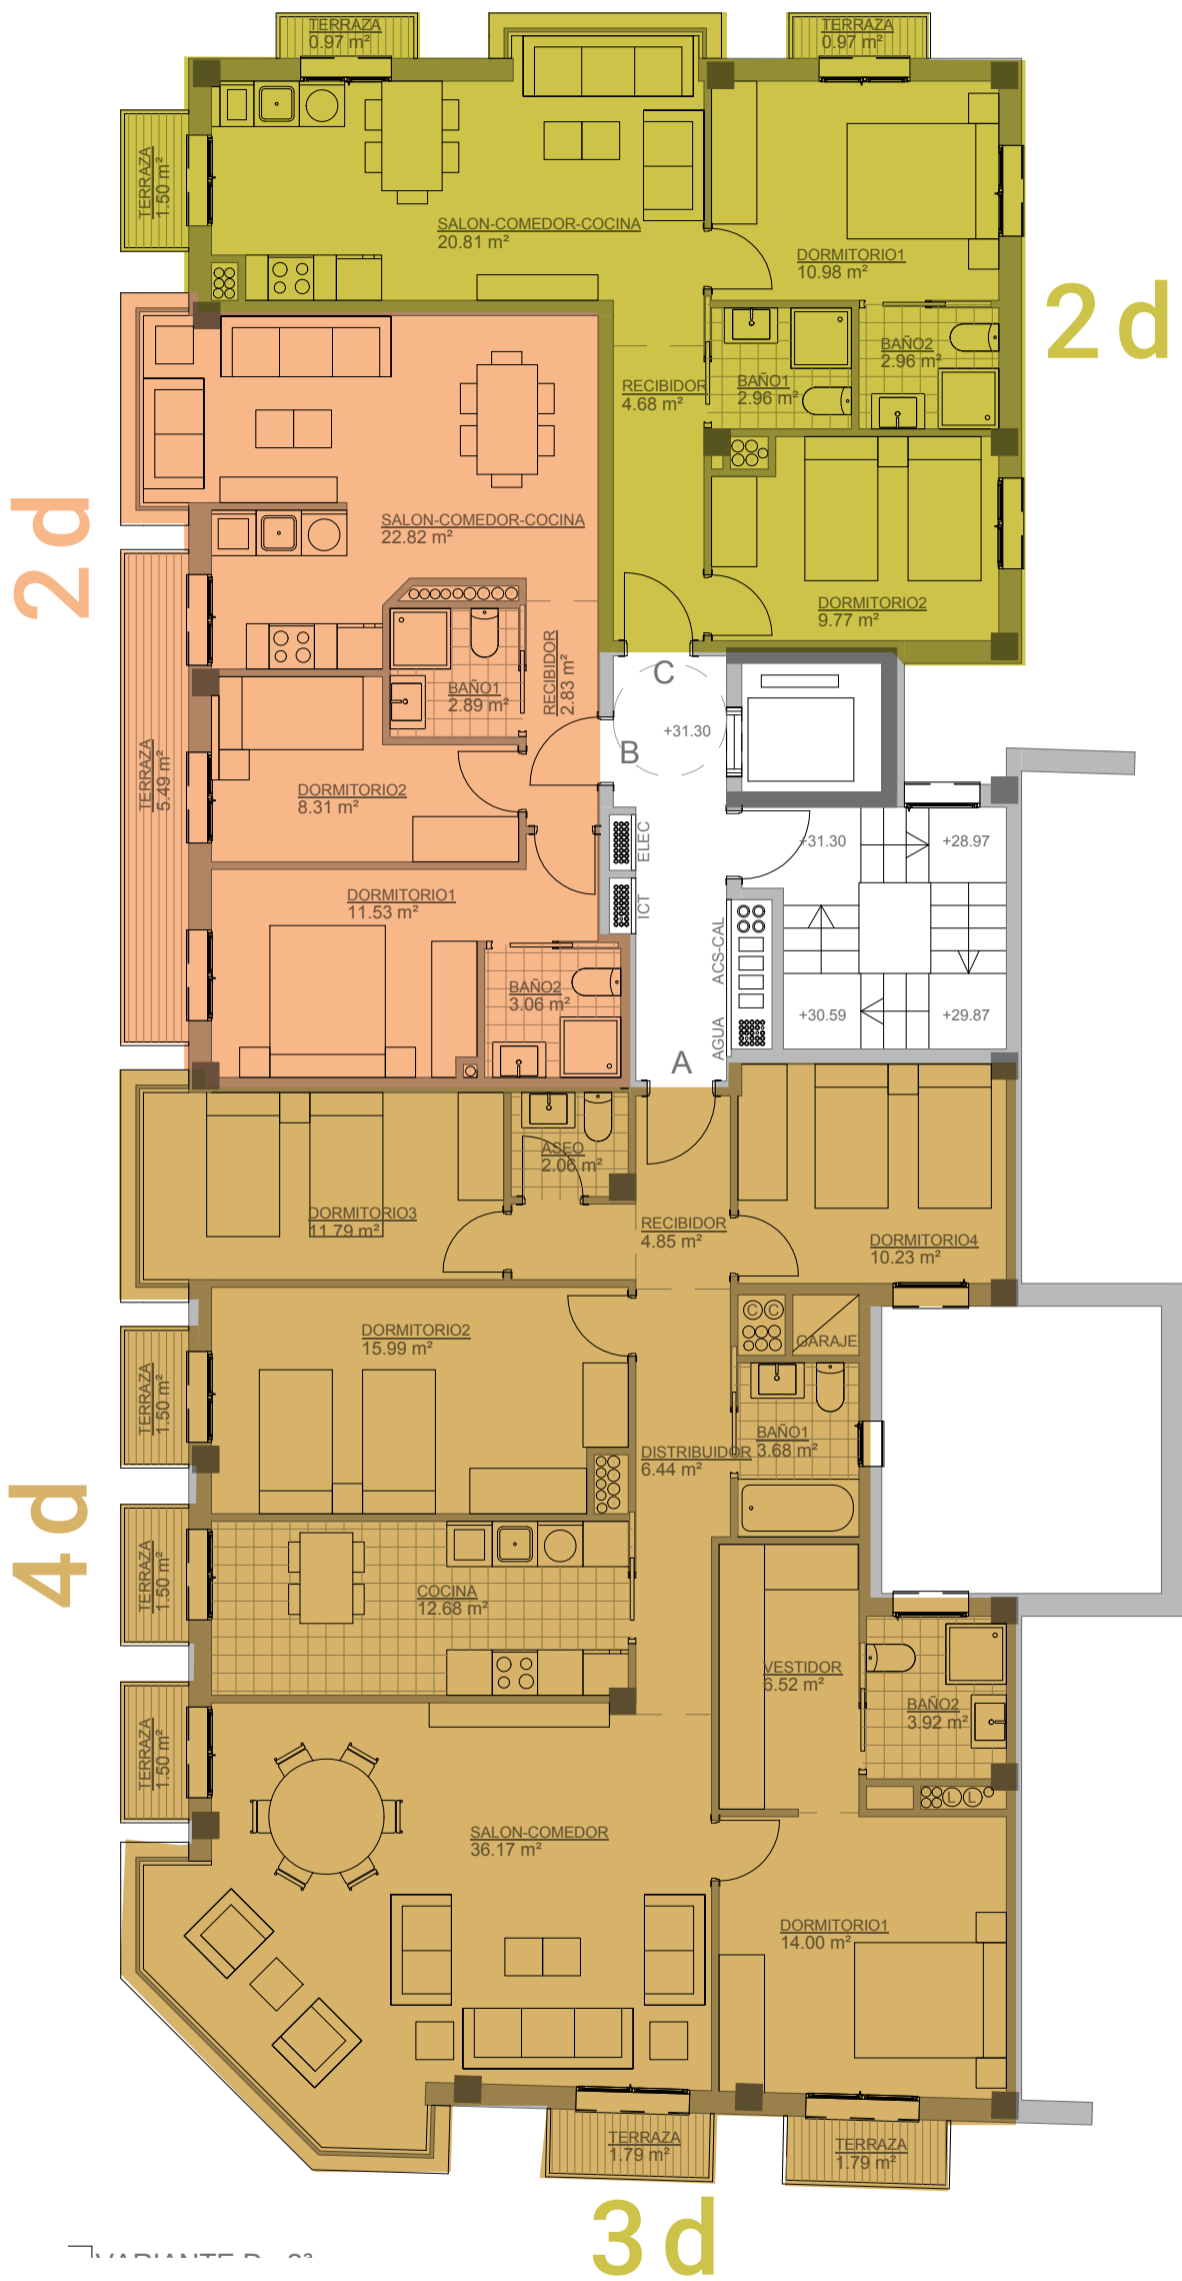

PLANTA SEGUNDA VARIANTE D

VIVIENDA A	
SUPERFICIE CONSTRUIDA CERRADA	105.85 m ²
SUPERFICIE CONSTRUIDA ABIERTA 100%	9.02 m ²
VIVIENDA B	
SUPERFICIE CONSTRUIDA CERRADA	60.47 m ²
SUPERFICIE CONSTRUIDA ABIERTA 100%	5.88 m ²
VIVIENDA C	
SUPERFICIE CONSTRUIDA CERRADA	63.96 m ²
SUPERFICIE CONSTRUIDA ABIERTA 100%	3.93 m ²

Medidas y distribuciones aproximadas. Disposición de mobiliario de cocina a definir.

Escala 1/100

