


zuberoa

ENSANCHE

ERAIKINA

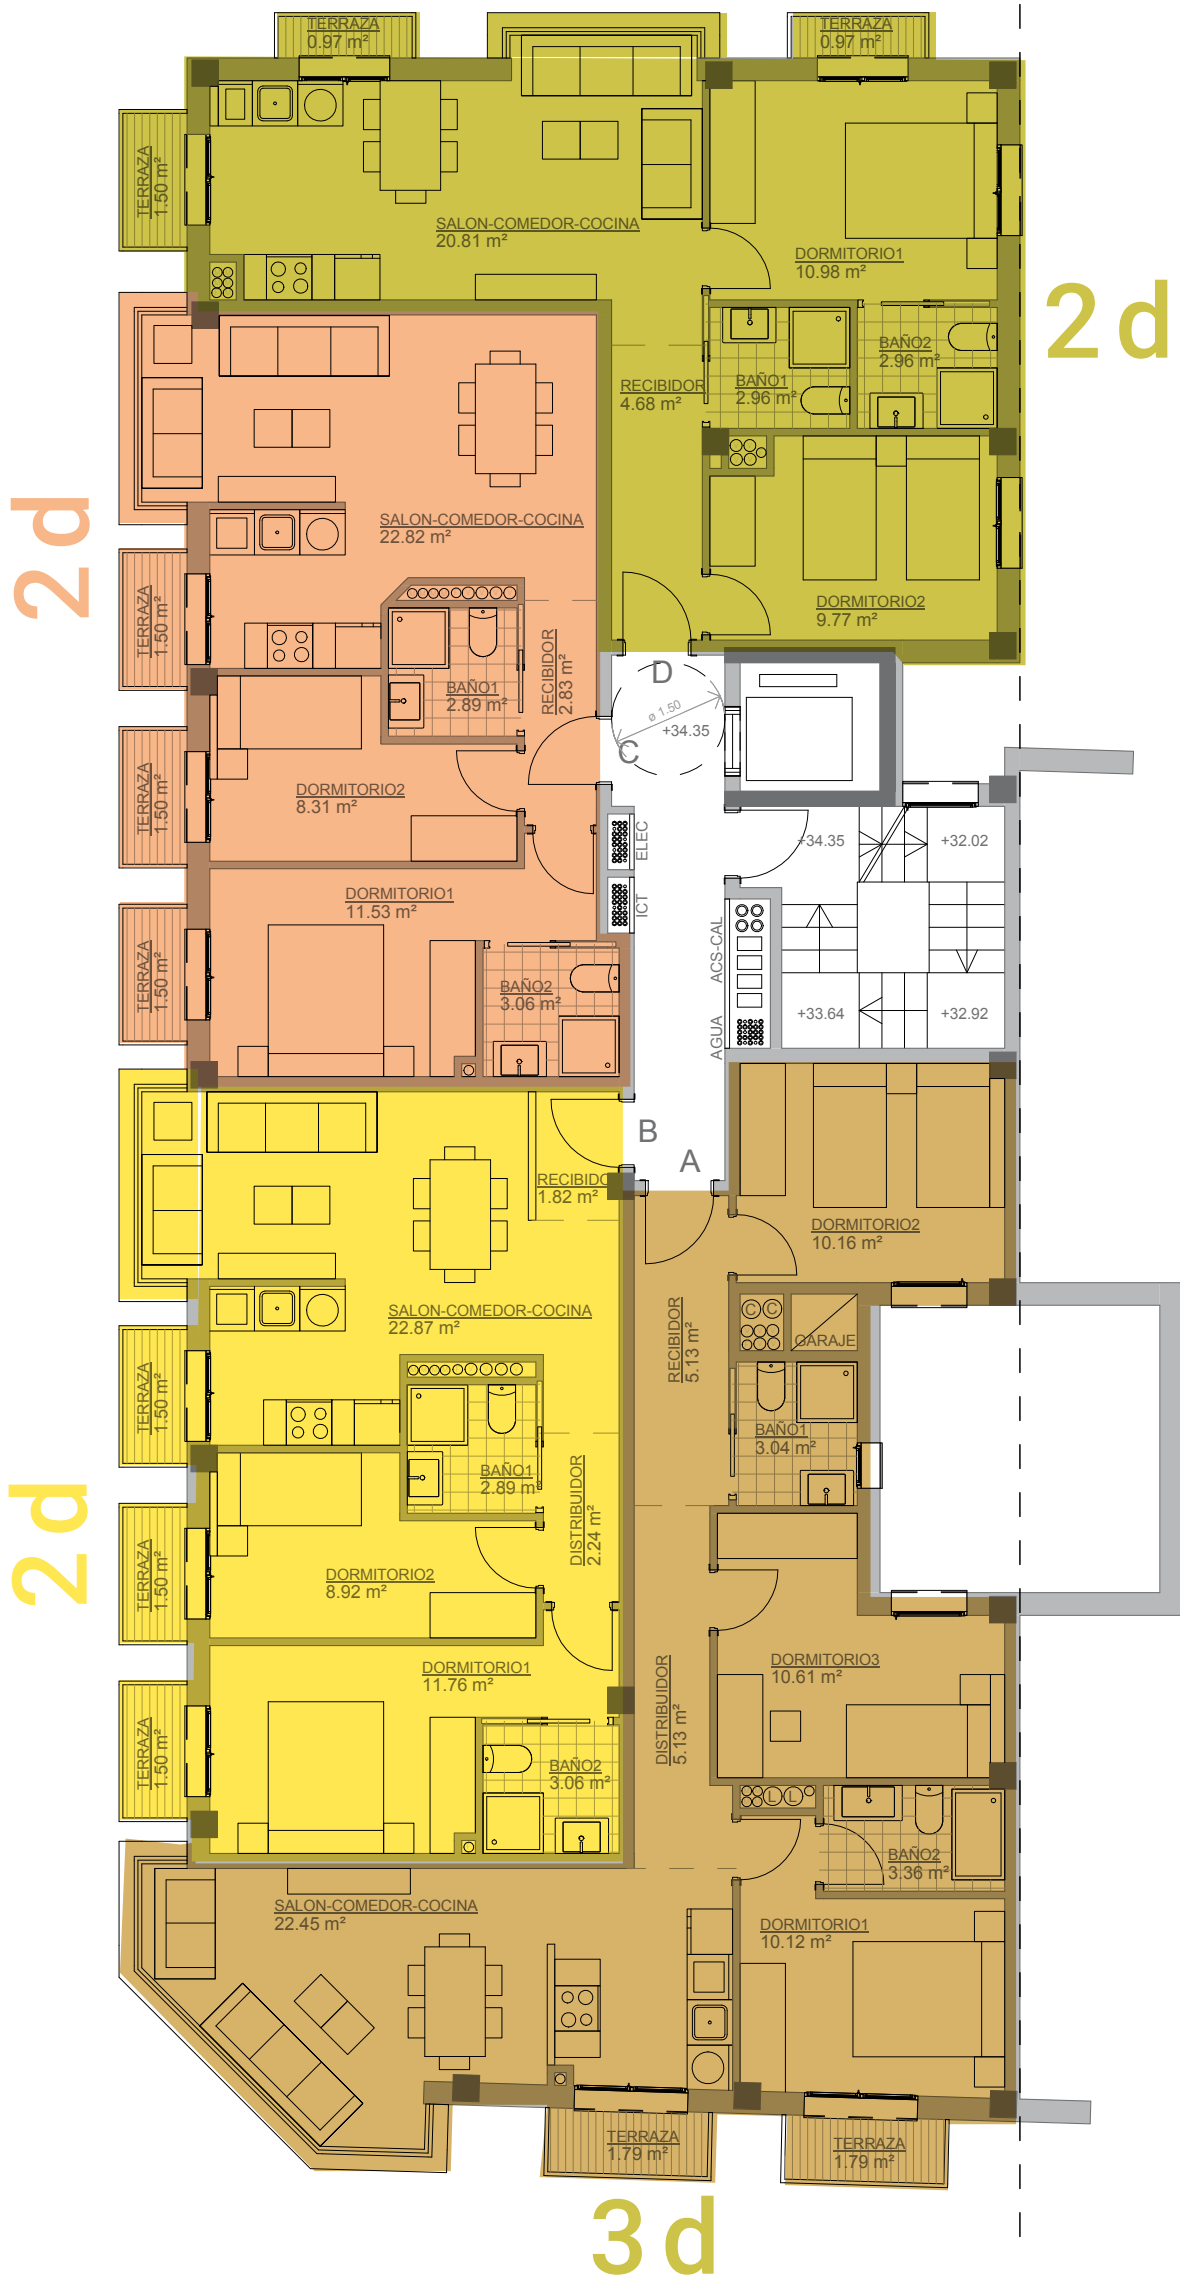

PLANTA CUARTA

VIVIENDA A	
SUPERFICIE CONSTRUIDA CERRADA	86.71 m ²
SUPERFICIE CONSTRUIDA ABIERTA 100%	3.98 m ²
VIVIENDA B	
SUPERFICIE CONSTRUIDA CERRADA	62.60 m ²
SUPERFICIE CONSTRUIDA ABIERTA 100%	5.04 m ²
VIVIENDA C	
SUPERFICIE CONSTRUIDA CERRADA	60.47 m ²
SUPERFICIE CONSTRUIDA ABIERTA 100%	5.02 m ²
VIVIENDA D	
SUPERFICIE CONSTRUIDA CERRADA	63.96 m ²
SUPERFICIE CONSTRUIDA ABIERTA 100%	3.92 m ²

